


nach Naumburg

Hp Reinsdorf

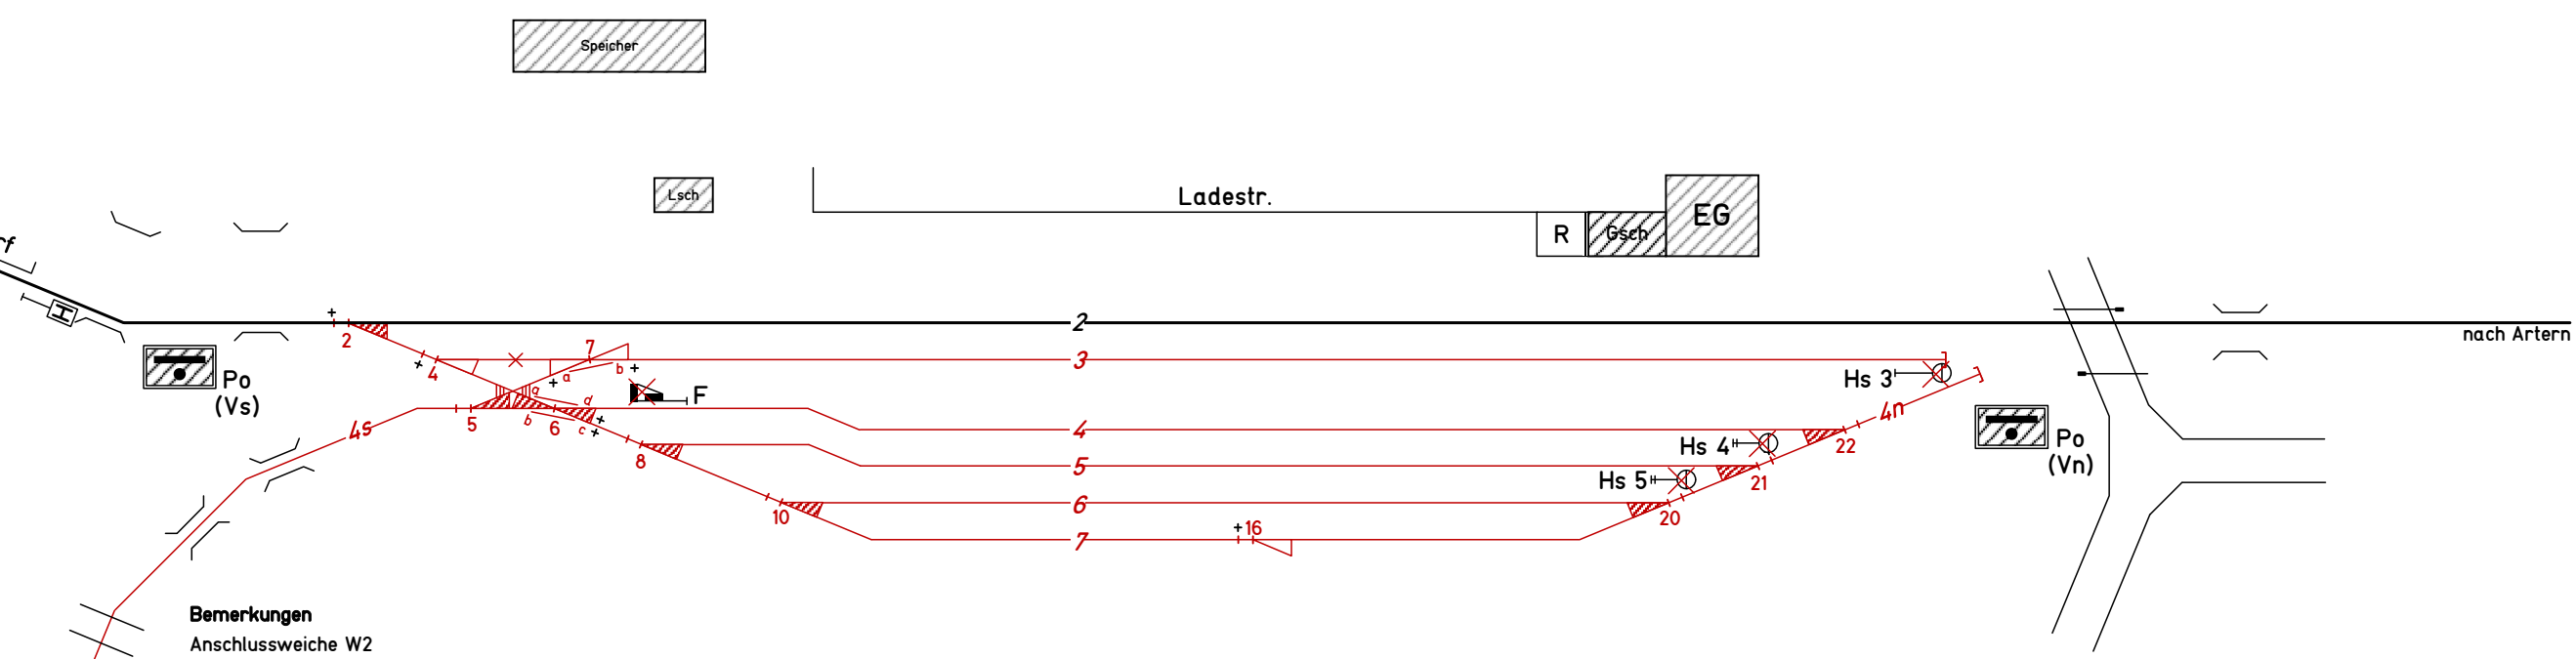

Bemerkungen
 Anschlussweiche W2
 Flankenschutz durch DKW6 c/d
 W4/EKW7 festgelegt nach Stilllegungsart II gem. Ril 819.17.11A01, Abs. 3 (2), Verbindung zw. W4/EKW7 stillgelegt
 W16 festgelegt, Anschluss "Zuckerfabrik" stillgelegt

Gleis	Nutzlänge	Verwendung	Bemerkung
3	460 m	Abstell- und Rangiergleis	Zugbildung/Wagenbehandlung verboten.
4	350 m	Abstell- und Rangiergleis	
4s	600 m	Ausziehgais	
4n	45 m	Ausziehgais	
5	280 m	Abstell- und Rangiergleis	
6	180 m	Abstell- und Rangiergleis	
7	180 m	Abstell- und Rangiergleis	

nach Querfurt

Tag	Name	Lageplan		Saale-Unstrut-Bahn UG (haftungsbeschränkt)	
gezeichnet 07.04.2014	dd	Awanst Vitzenburg Strecke Naumburg (Saale) - Artern Strecke Querfurt - Vitzenburg		Streckennr	6726/6803
bearbeitet 10.01.2018	dd			km	25,69/31,03
gedruckt 10.01.2018				Ril100	UVZ
			Planstand	2018-01-08	
			Quellen	DR Lageplan 1943/1979	
				Bestandsaufnahme SUB	